

РЕПУБЛИКА СРБИЈА
РЕПУБЛИЧКИ ГЕОДЕТСКИ ЗАВОД
Служба за катастар непокретности
СУРЧИН
КО Сурчин.....


СКИЦА ОДРЖАВАЊА ПРЕМЕРА бр. ...

Број катастарског плана :
Тах.записник, св. бр. стр. бр
Веца са ранијом ск.премера бр./год.....
Предмет: 952-02-1087/2012

Веца са предметом: 955-24/2012

Приближна размера 1 :2500

Формирање пет грађевинских парцела од катастарске парцеле 4934/8 К.О. Сурчин, на основу Потврде пројекта парцелације IX-28 бр. 350.15-110/2012 од 14.05.2012. године, издате од Секретаријата за урбанизам и грађевинске послове Града Београда.

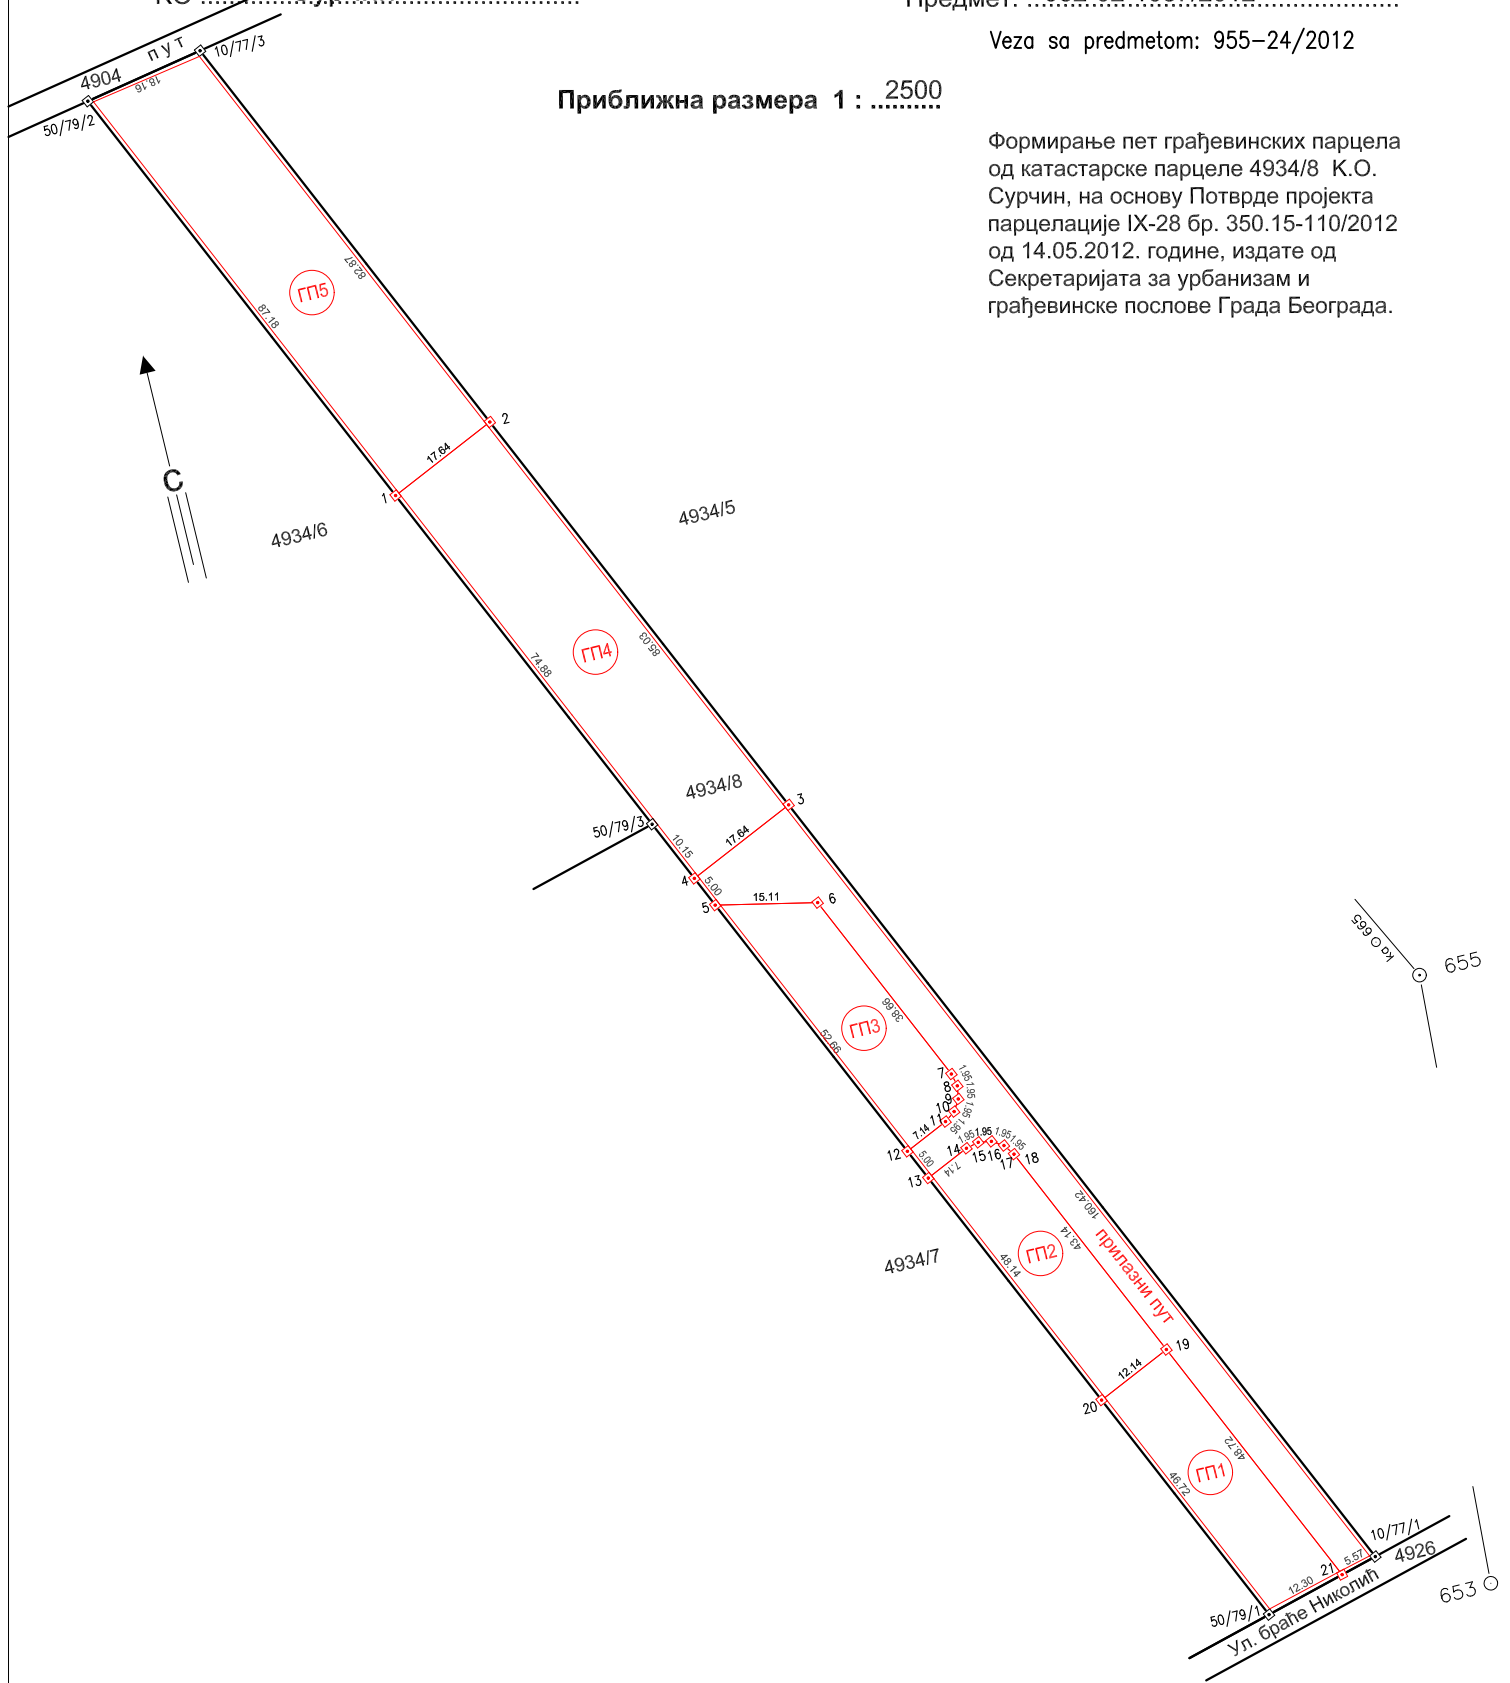

Картирао: 200 год.
Страна списка дет. рач. површина:
Пренето у индик. скице дана: 200 год.
Редни бр. списка промена:
Редни бр. списка пријава:

Снимљено дана: 08.06.2012.год.
СНИМИО:
Прегледао дана:200 год.
.....
(Потпис)