


ПРОТОКОЛ РЕГУЛАЦИЈЕ

за изградњу фискултурне сале на
кат.парцели 1/5 којој одговара Г.П. 1/5
К.О. Добановци Размера 1:750

Број 31/2008
22.09.2008.год.

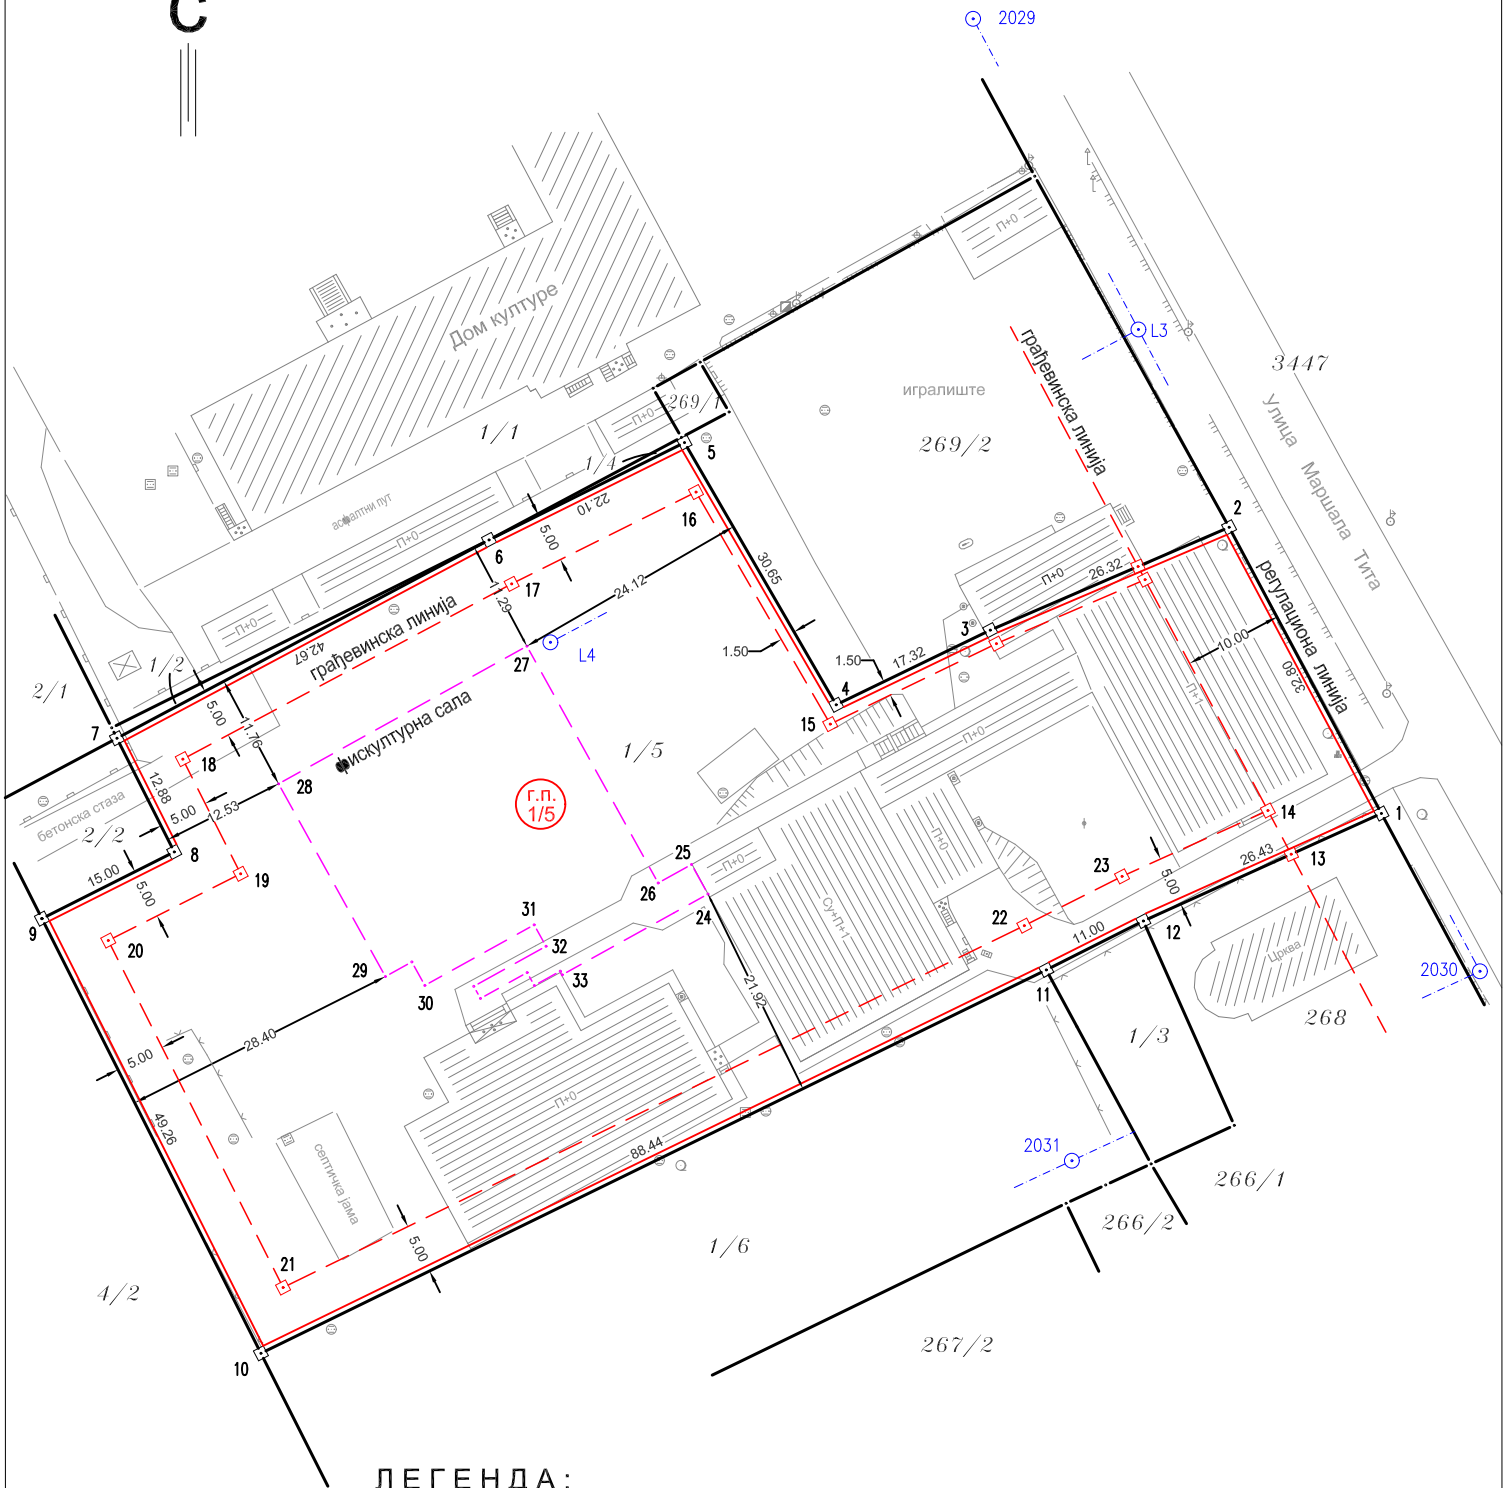

ЛЕГЕНДА:

- катастарска парцела
- грађевинска парцела
- грађевинска линија

1594